



- DEPARTEMENT DE VAUCLUSE -
AVIGNON
 85, rue Bonneterie
 PLAN D'INTERIEURS
 REZ DE CHAUSSEE

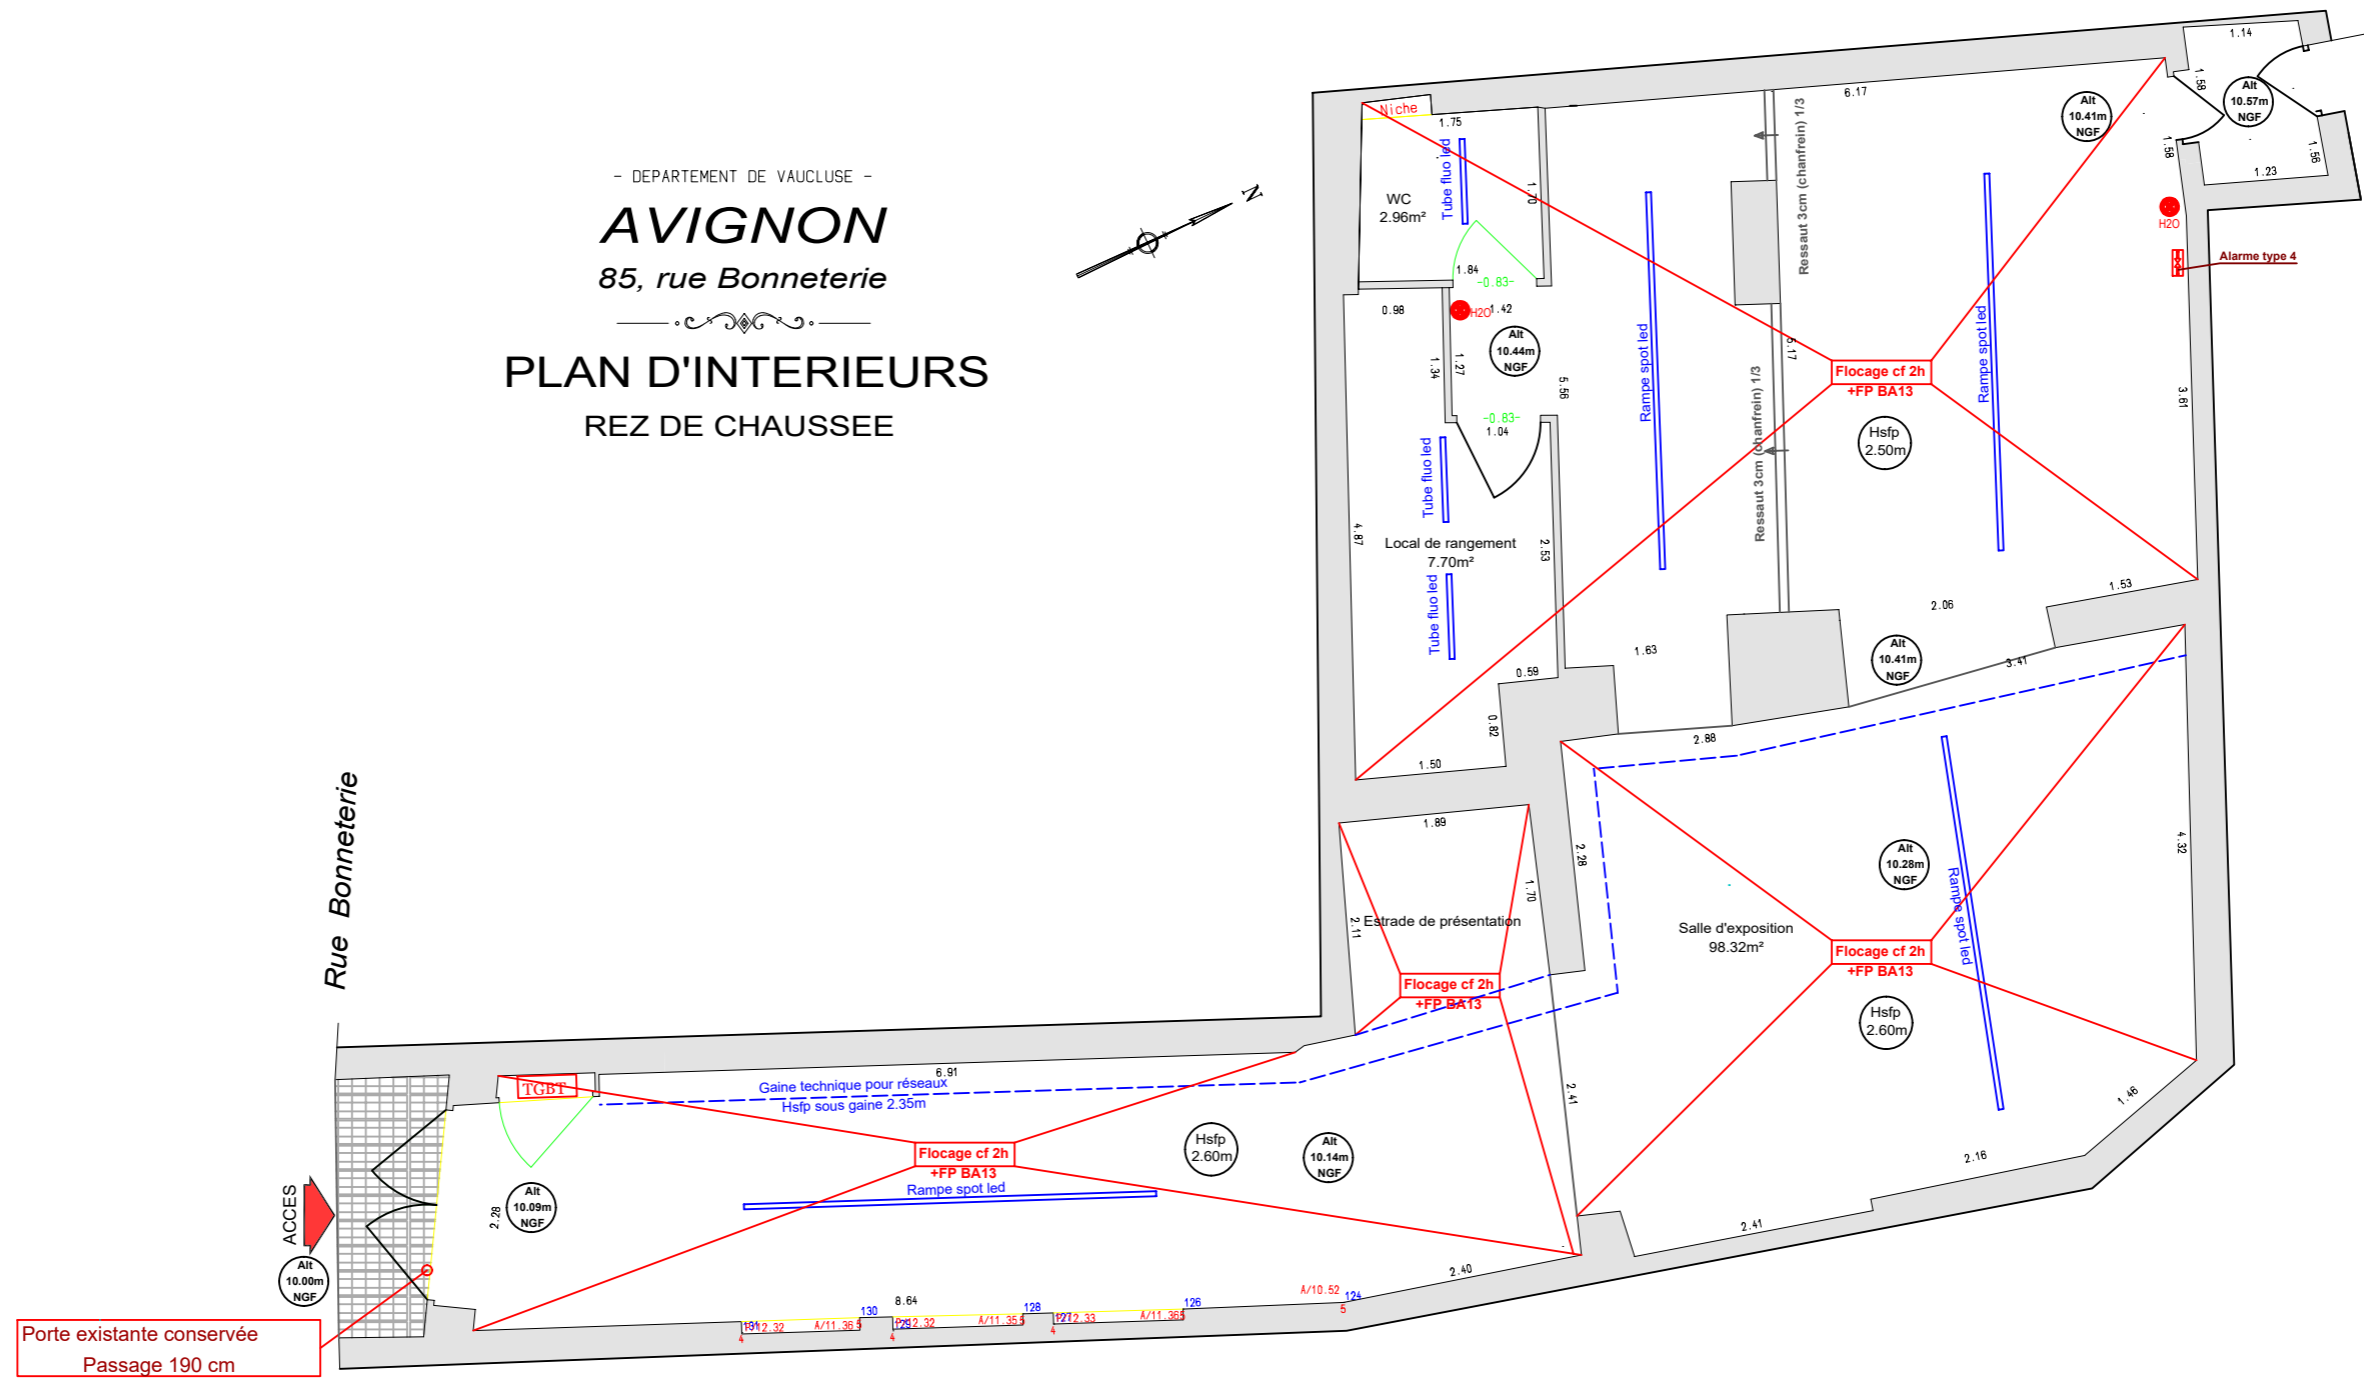

Maître d'Oeuvre:	Maître d'Ouvrage:	Projet	Phase	N° Pièce	DOCUMENT	NIVEAU		Echelle
 SAS APC Project (Agence Pilotage et Coordination) 20, Chemin des Grappons 13510 Eguilles Mail: e.leroy@apcproject.fr	CITADIS 6 Passage de L'Oratoire 84000 AVIGNON Interlocuteur Maîtrise d'Ouvrage: M.ROSSIGNOL Claude 6 Passage de l'Oratoire 84000 AVIGNON	CITADIS Galerie d'Art 85 rue de la Bonneterie 84000 AVIGNON	APS Avant projet Sommaire	1	PLAN D'AMENAGEMENT	RDC		1/75 Juillet 2020